


**Схема расположения**  
сформированных для предоставления многодетным гражданам, расположенных в городском округе Кинель в кадастровом квартале  
63:03:0214004

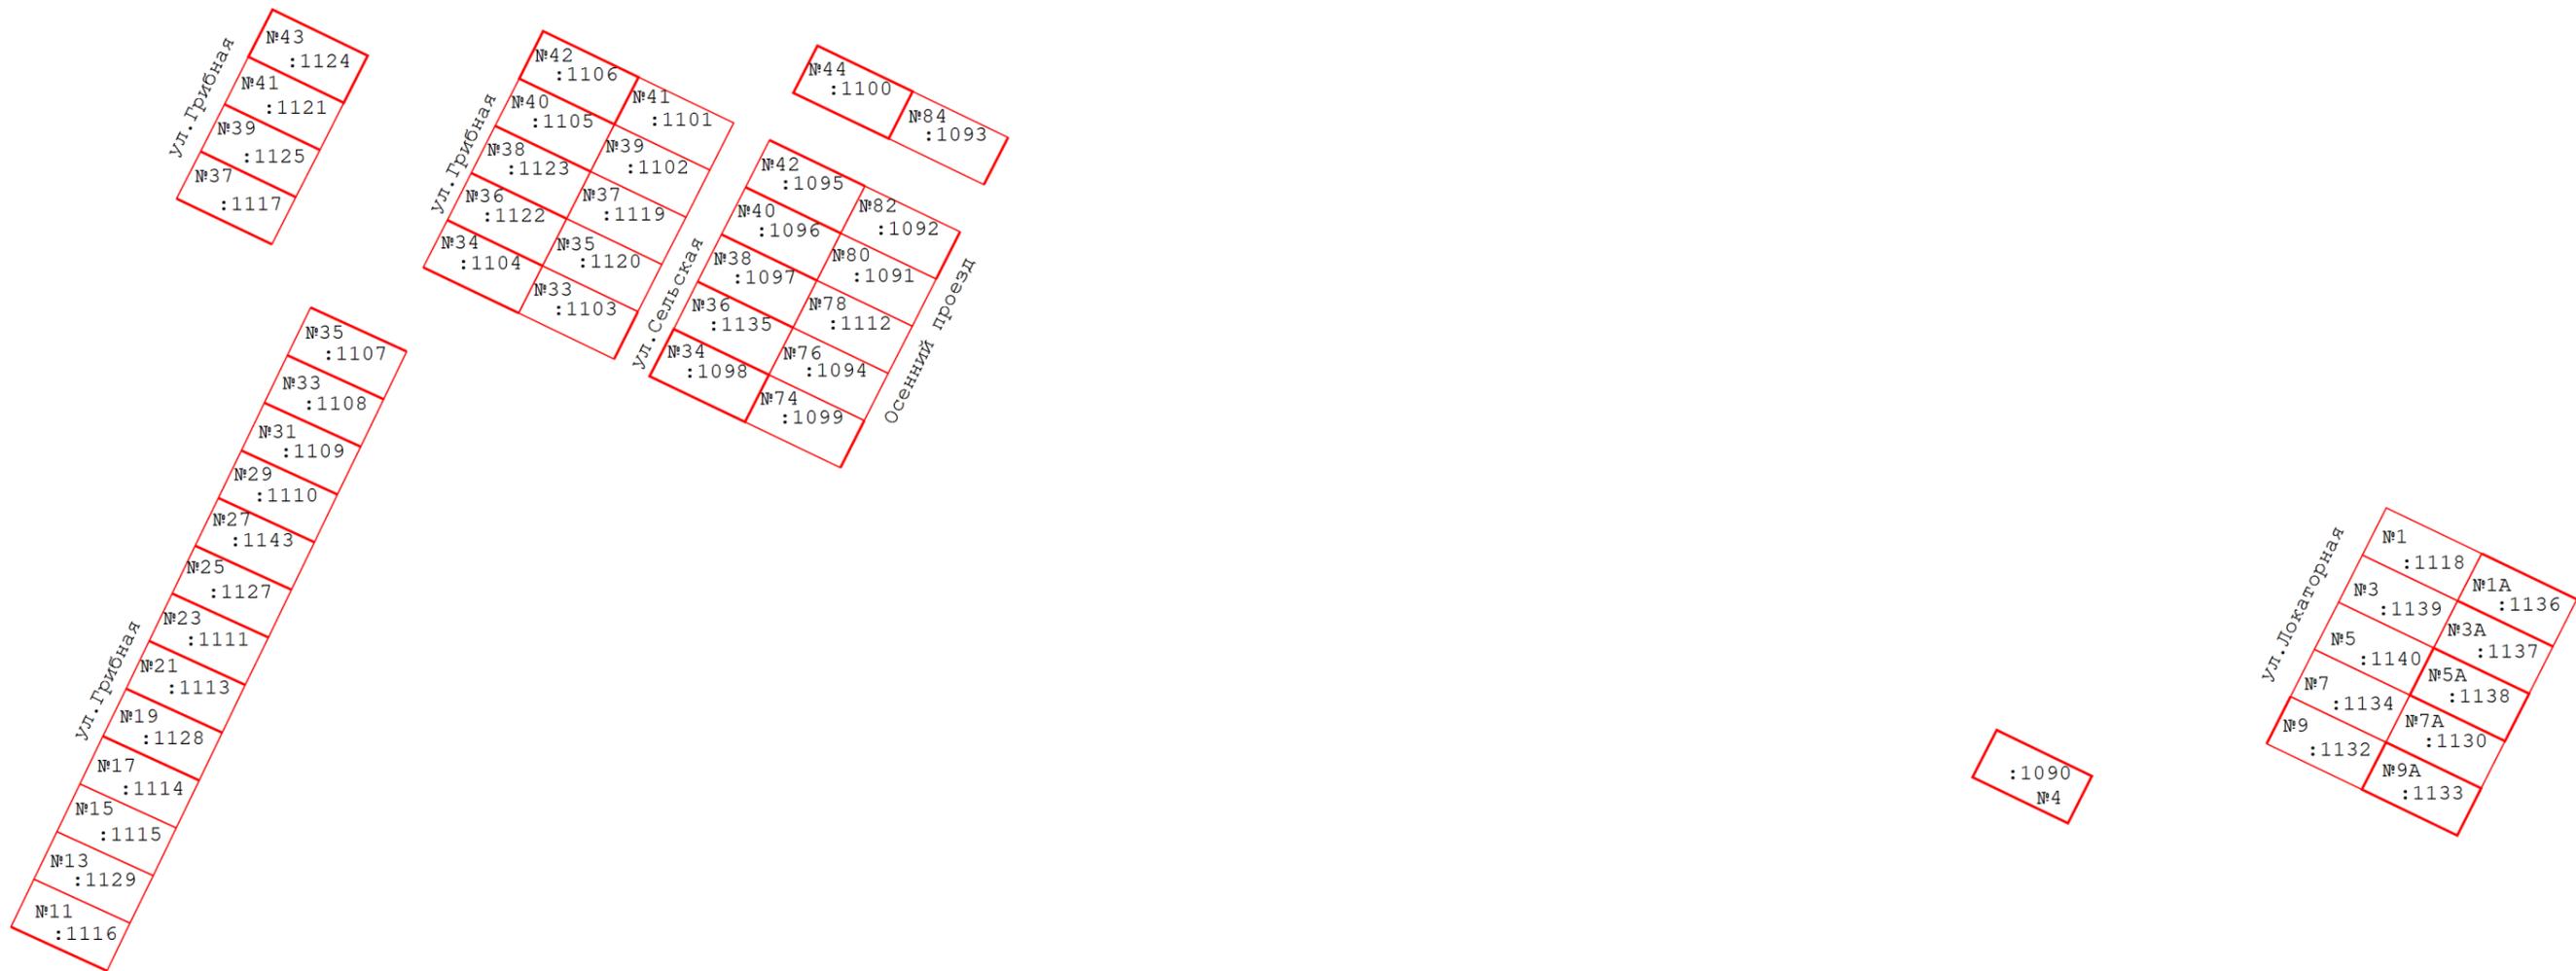

Масштаб 1:2 600