


Схема расположения границ публичного сервитута

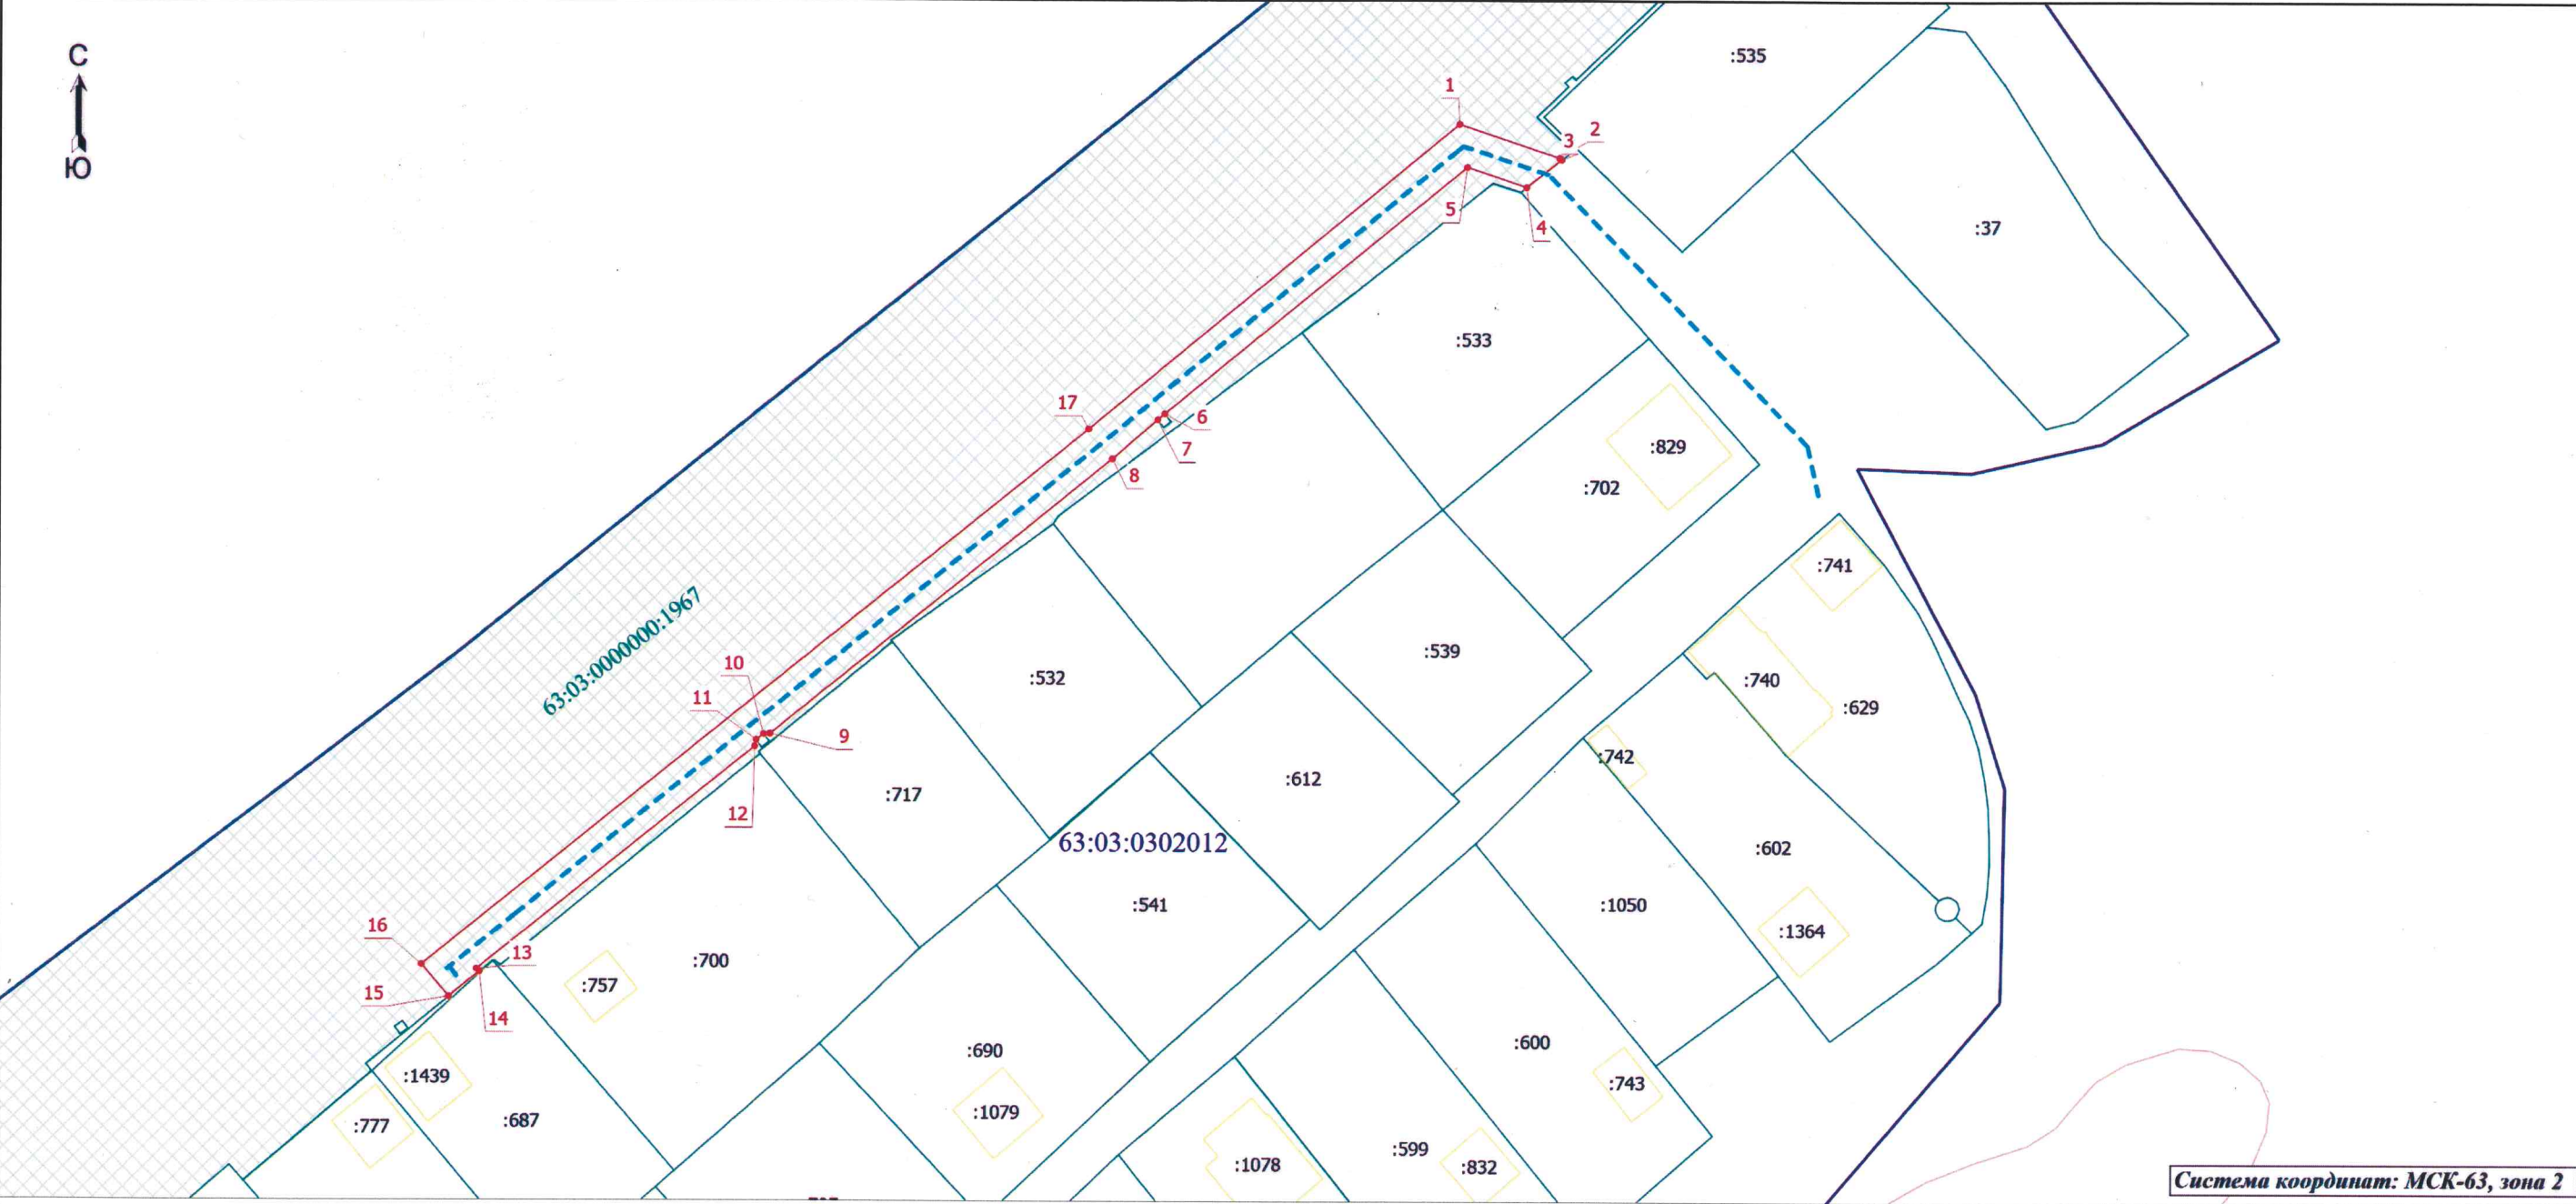

Условные обозначения

- | | | | |
|---------------|---------------------------------------|--|--|
| | - Зона действия публичного сервитута | | - Планируемое к размещению линейное сооружение (линейный объект) |
| | - Обозначение новой характерной точки | | - Кадастровый номер земельного участка, здания, сооружения |
| | - Обозначение характерной точки | | - Граница земельного участка |
| | - Граница здания | | - Граница сооружения |
| | - Граница кадастрового квартала | | - Граница зоны с особыми условиями |
| 63:03:0302012 | - Номер кадастрового квартала | | |

Подпись _____



Место для оттиска печати (при наличии) лица, составившего описание местоположения границ объекта

Дата " 13 " апреля 2026 г.