


Благоустройство дворовой территории МКД расположенного по адресу: Самарская область, г.Кинель, пгт.Алексеевка,
ул. Гагарина, д.№6

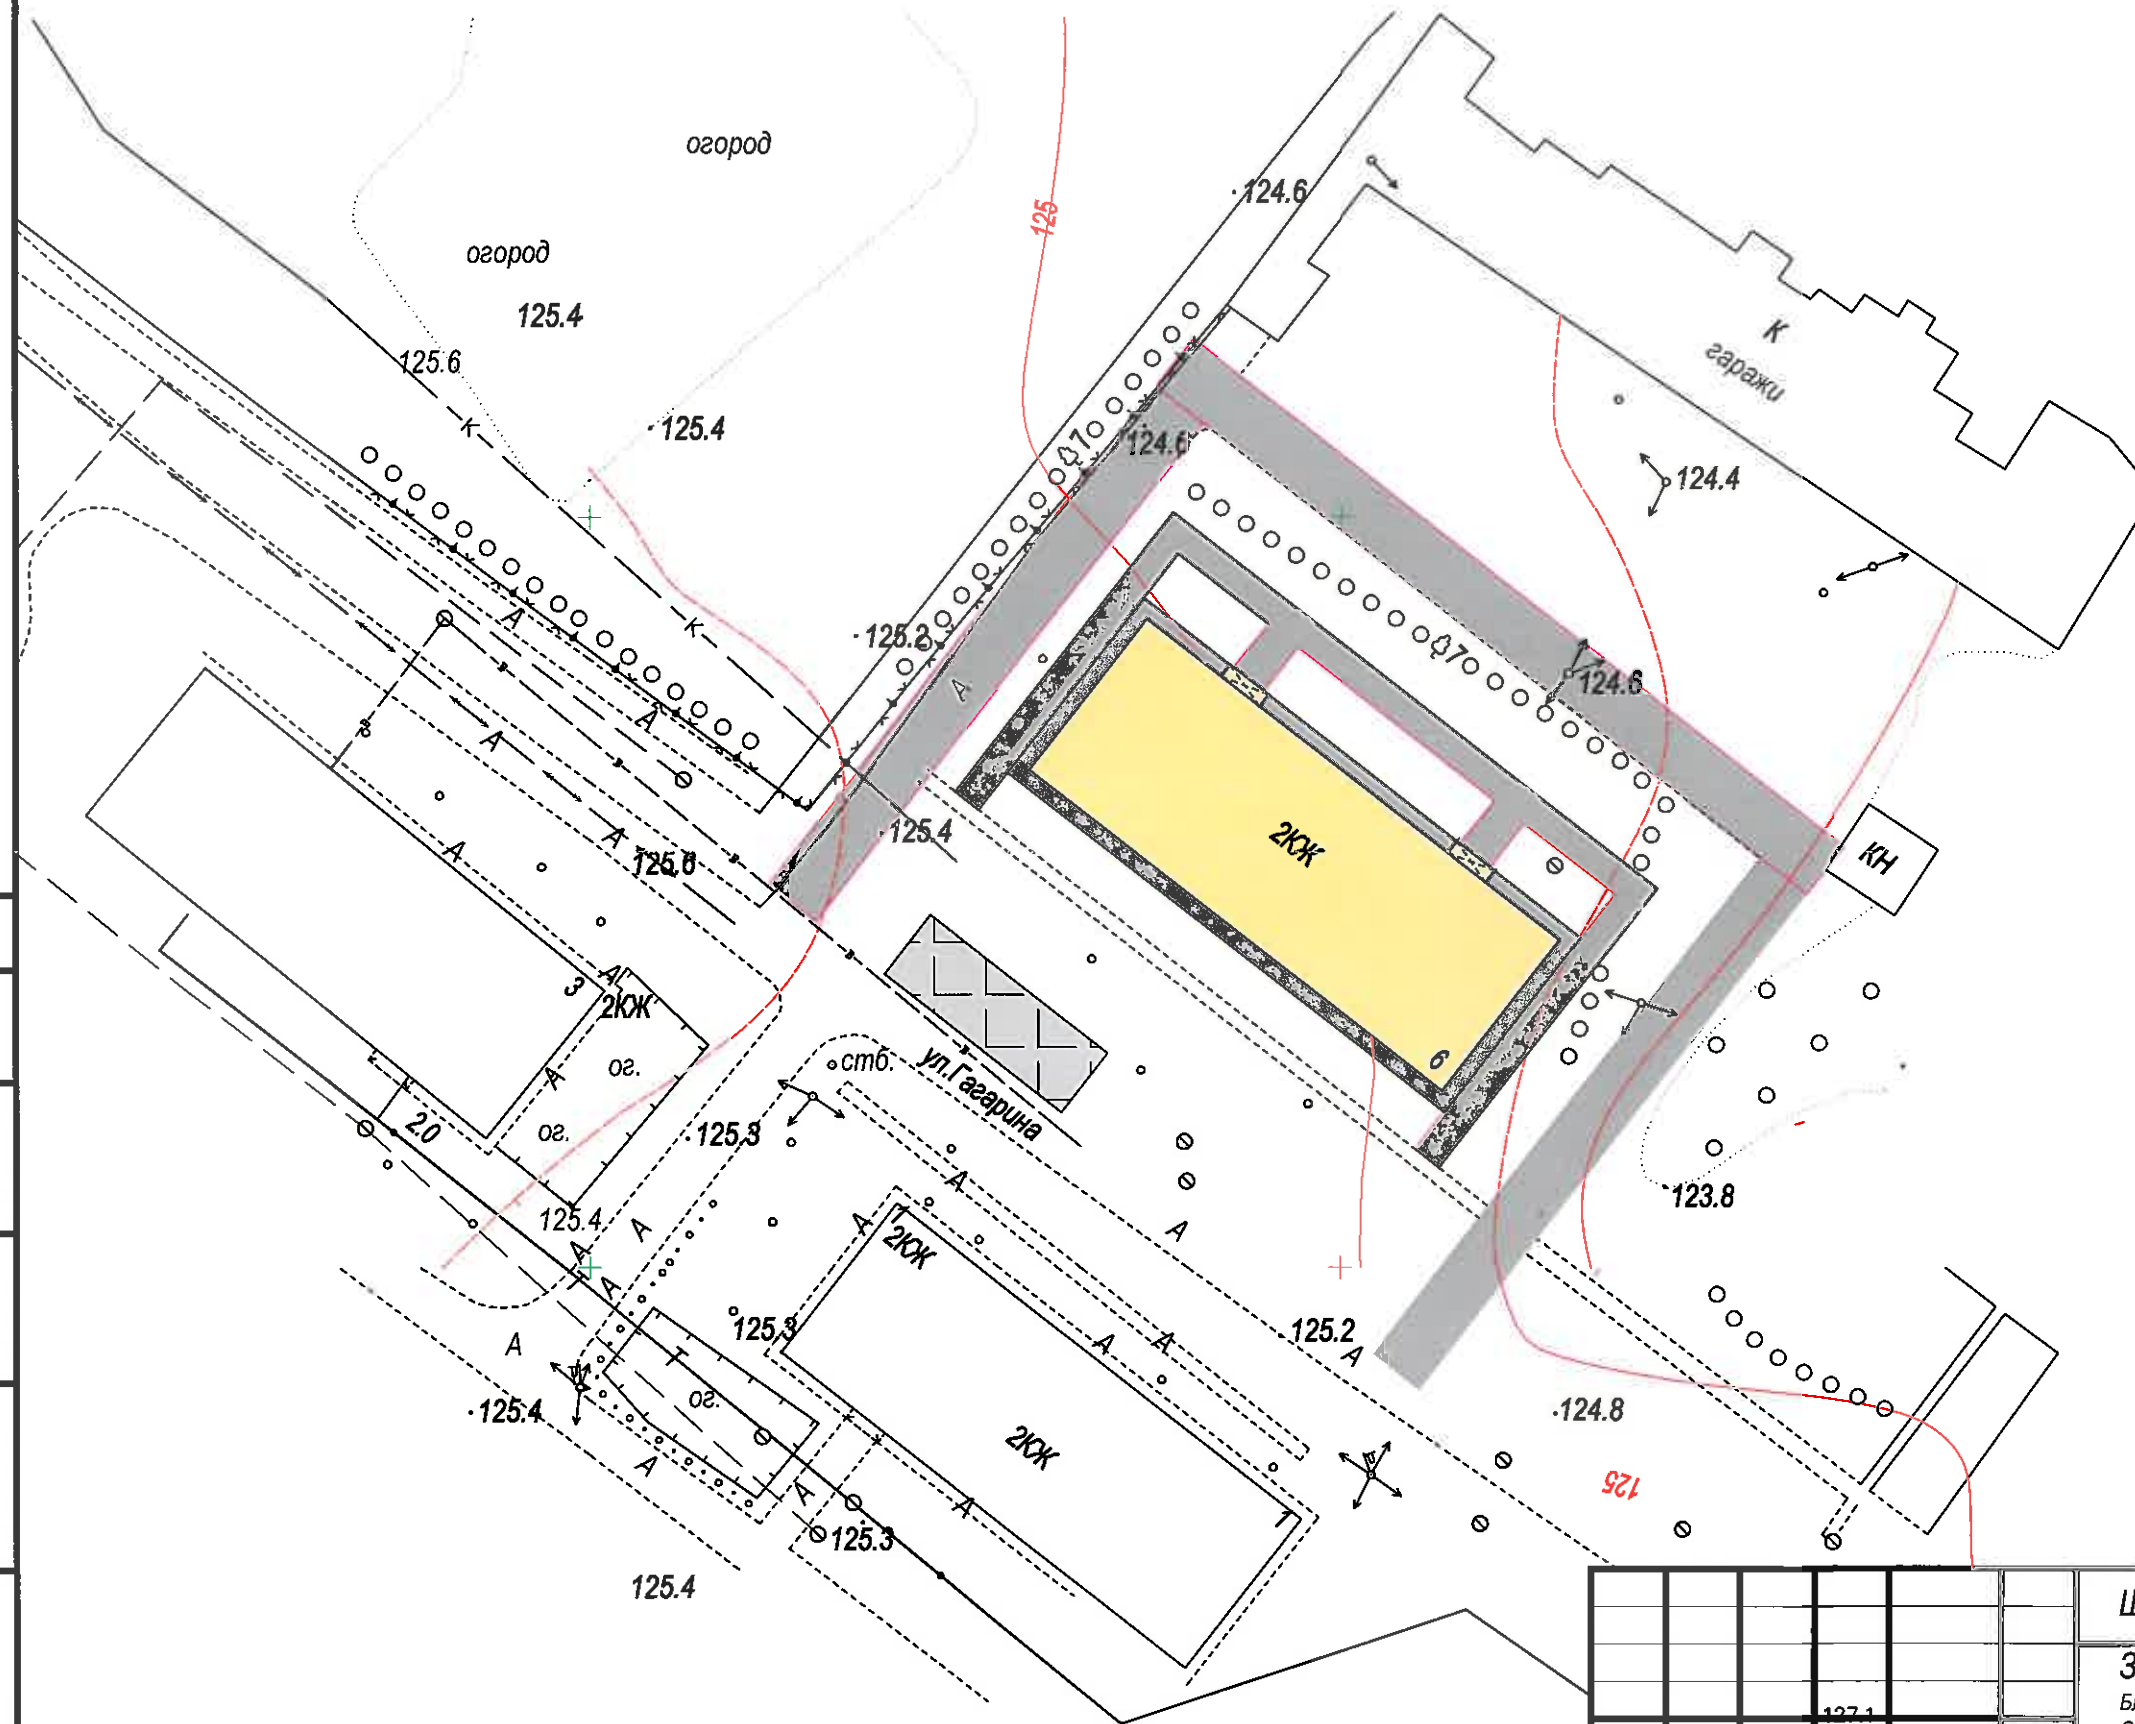

Условные обозначения:

- **многоэтажная застройка**
- **благоустраиваемые территории**
- **парковка**

Установка 2-х скамеек, 1-ой урны,
ремонт дворового подъезда

Ремонт элементов фасада (входные дорожки к подъездам),оборудование автомобильной парковки, прочие работы по благоустройству (ремонт пешеходных дорожек)

						Шифр: 037-СПО-07-17-Н-АР		
						Заказчик: Управление архитектуры и градостроительства администрации г.о. Кинель Благоустройство дворовой территории МКД расположенного по адресу: Самарская область, г.Кинель, пгт. Алексеевка, ул. Гагарина, д.6		
Изм.	Коп.уч.	Лист	№ док.	Подпись	Дата			
Разраб.		Нестерова Л.Н.				Схема планировочной организации	Стадия	Лист
Нач. отдела		Быкова Ю.Ю.					Р	1
Н.контроль		Федорова О.Н.						
						Благоустройство дворовой территории МКД расположенного по адресу: Самарская область, г.Кинель, пгт.Алексеевка, ул.Гагарина, д.6. М1:500		
						