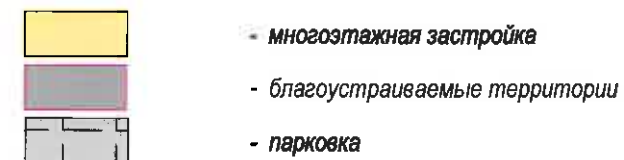


[illegible]

Установка 8-и скамеек и 4-х урн,  
ремонт дворового проезда

Шифр: 037-СПО-07-17-Н-АР

**Заказчик:** Управление архитектуры и градостроительства администрации г.о. Кинель  
 Благоустройство дворовой территории МКД расположенного по адресу:  
 Самарская область, г.Кинель, ул. Украинская, д.83

Схема планировочной организации

Стадия	Лист	Листов
Р	19	

Благоустройство дворовой территории МКД  
расположенного по адресу: Самарская область,  
г.Кинель, ул. Украинская, д.83. М1:500

