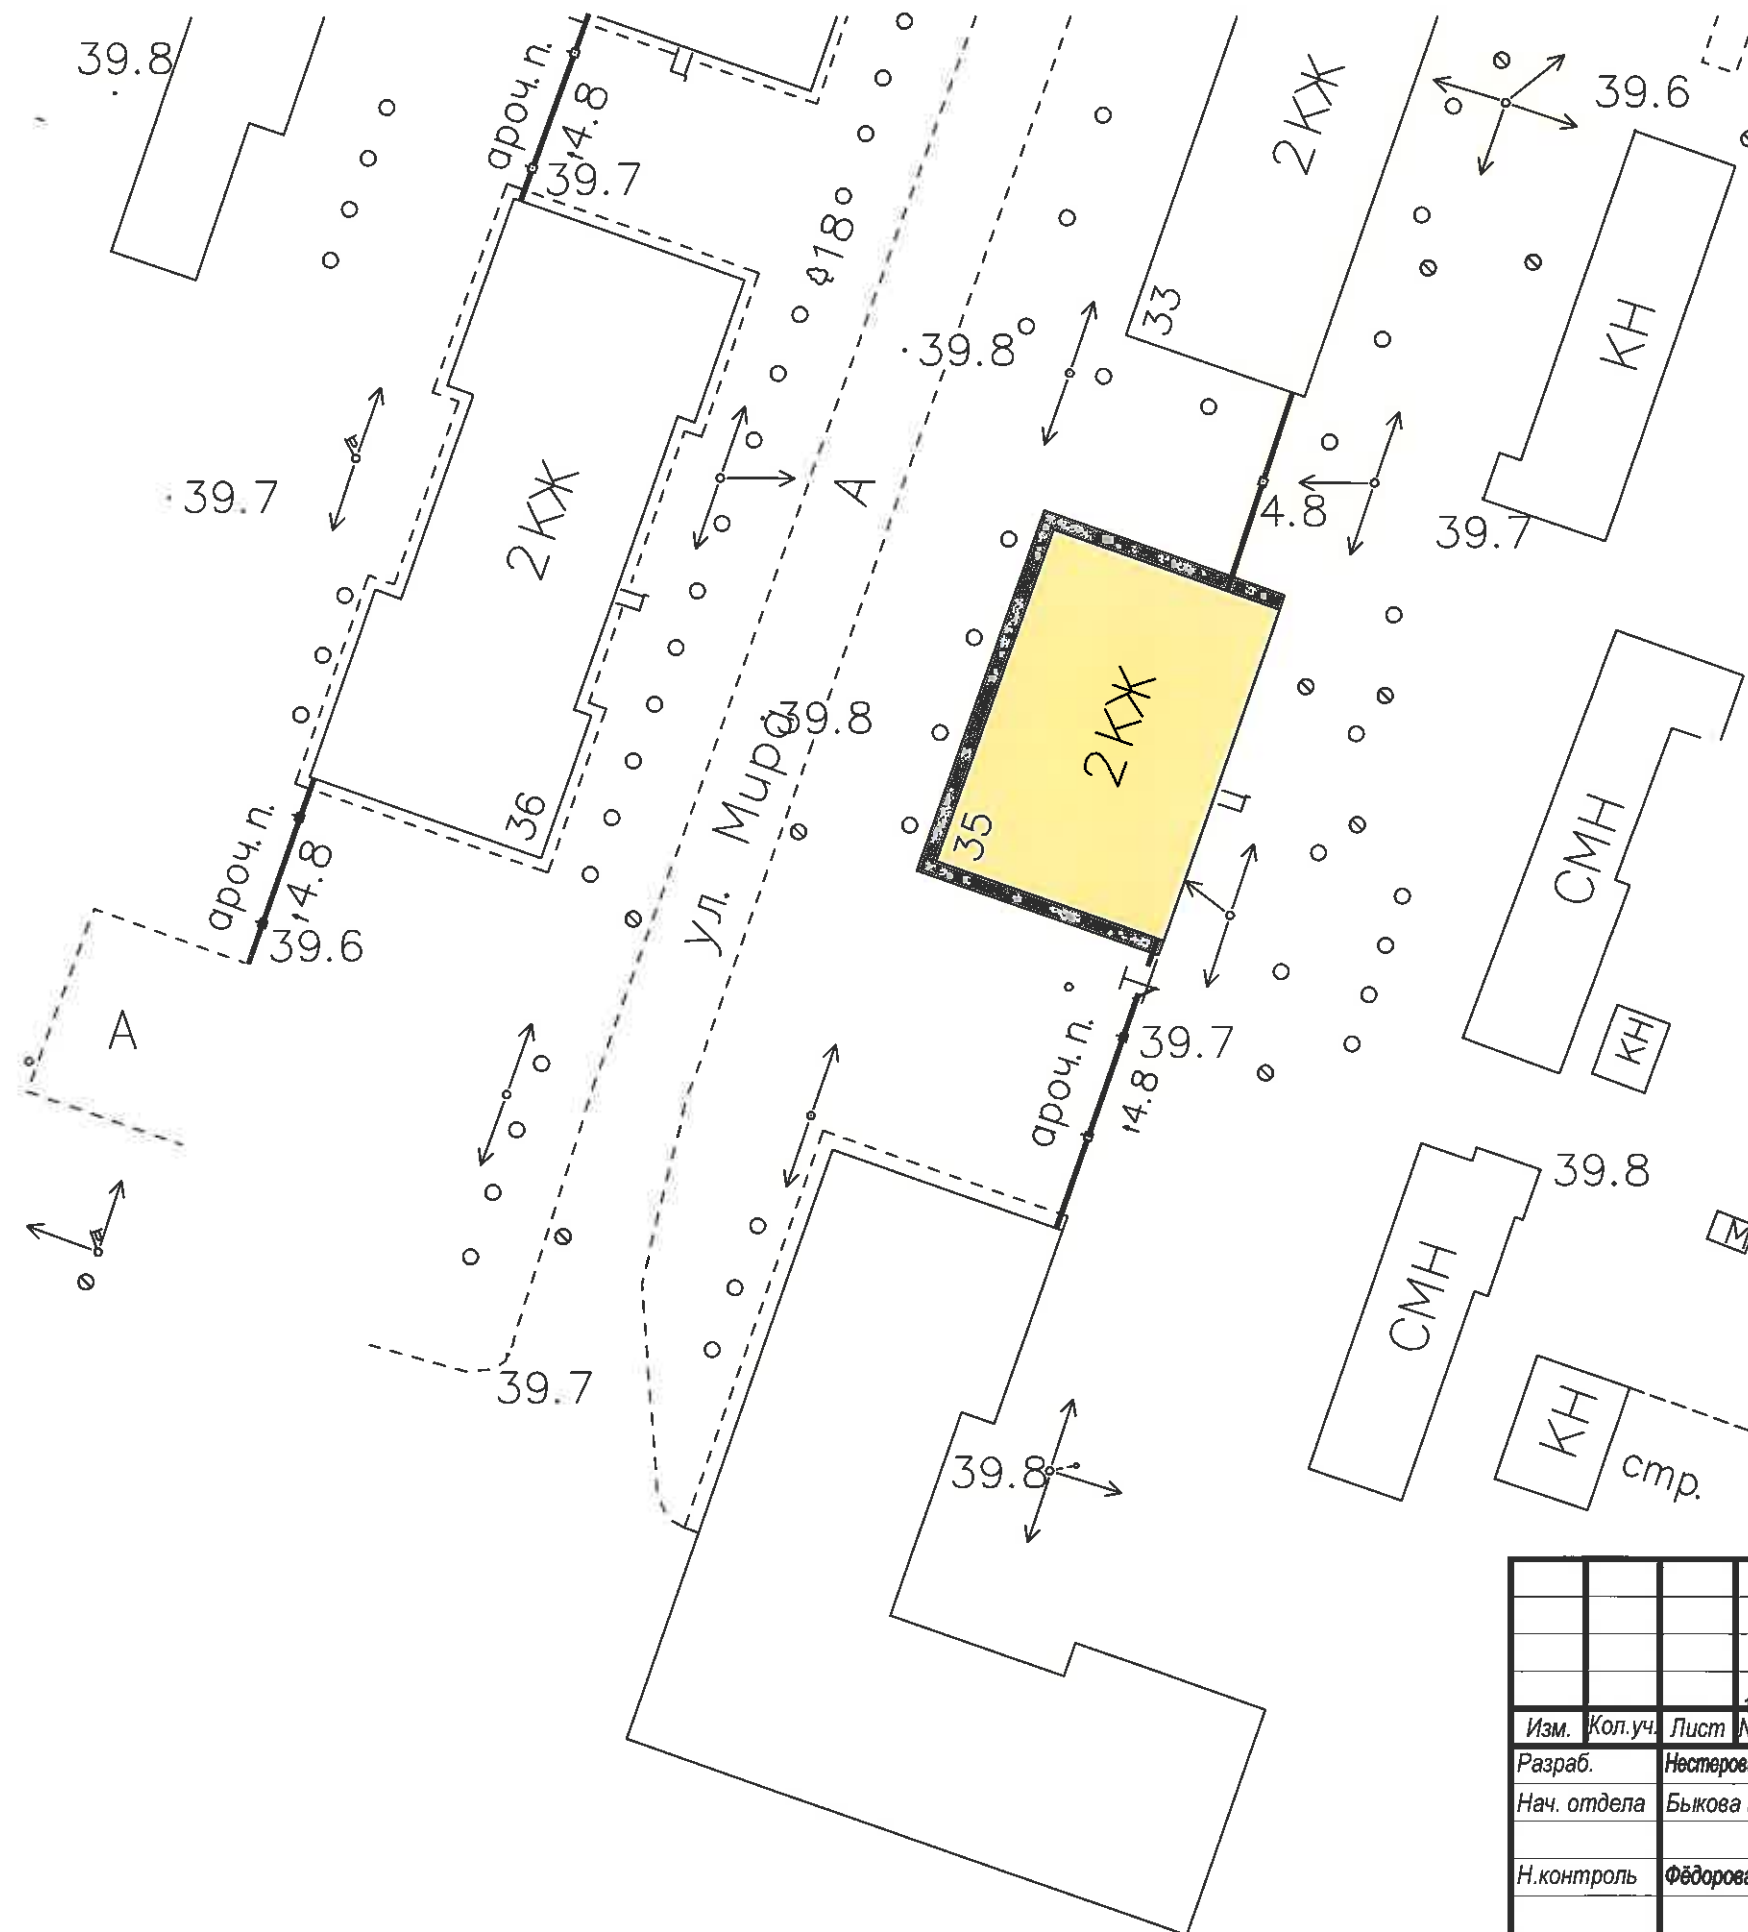



[illegible]

- многостажная застройка
- благоустраиваемые дороги и тротуары

Ремонт элементов фасада
(замена оконных конструкций)
Установка 1-ой урны.

						Шифр: 037-СПО-07-17-Н-АР		
						Заказчик: Управление архитектуры и градостроительства администрации г.о. Кинель Благоустройство дворовой территории МКД расположенного по адресу: Самарская область, г.Кинель, ул. Мира, д.35		
Изм.	Кол.уч.	Лист	№ док.	Подпись	Дата			
Разраб.		Нестерова Л.Н.				Схема планировочной организации	Стадия	Лист
Нач. отдела		Быкова Ю.Ю.					Р	4
Н.контроль		Фёдорова О.Н.						
						Благоустройство дворовой территории МКД расположенного по адресу: Самарская область, г.Кинель, ул.Мира, д.№ 35. М1:500	 БУДУЩЕЕ центр недвижимости	