


Благоустройство дворовой территории МКД расположенного по адресу: Самарская область, г.Кинель, ул. Маяковского, д.88 А

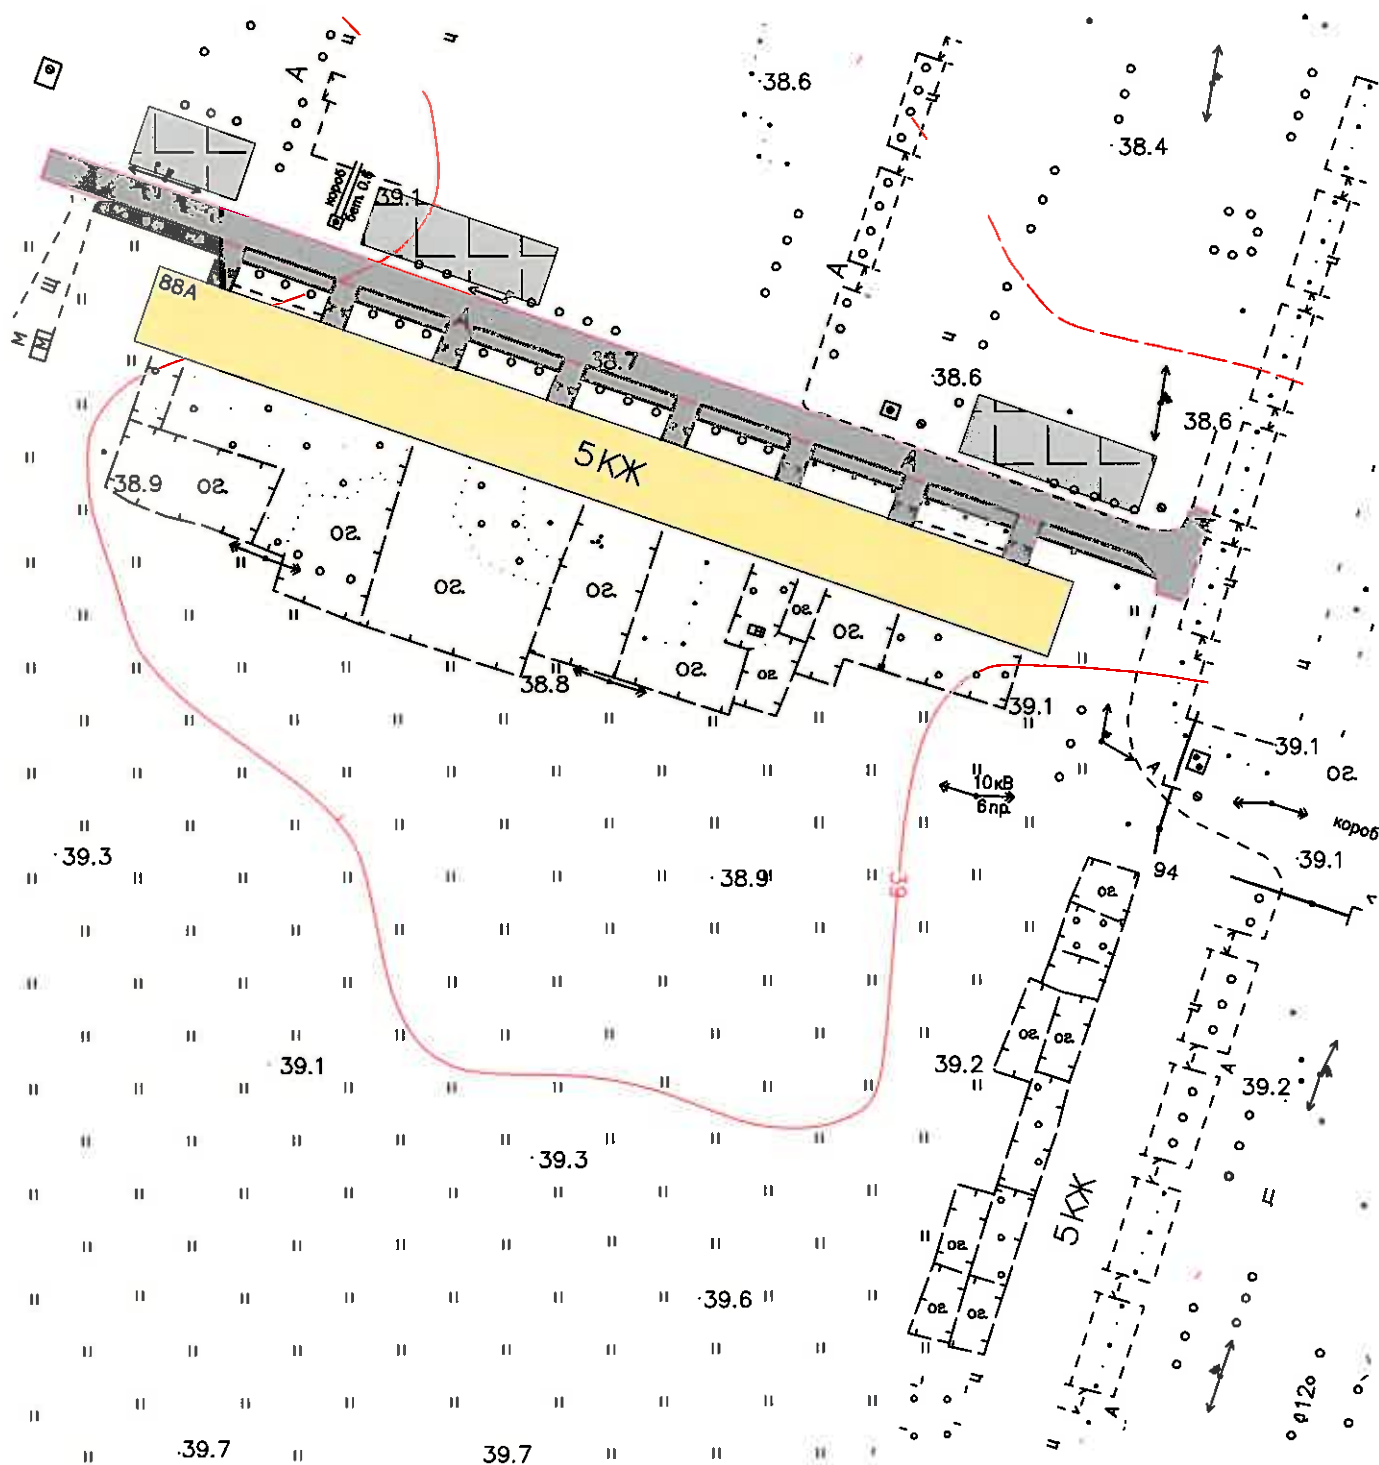

Условные обозначения:

- зелёные насаждения
- многоэтажная застройка
- благоустраиваемые дороги и тротуары
- парковка

Ремонт дворового проезда, оборудование автомобильной парковки, ремонт отмостки, ремонт элементов фасада (входные дорожки к подъездам), прочие работы по благоустройству (ремонт пешеходных дорожек)

Изм.	Кол.уч.	Лист	№ док.	Подпись	Дата
Разраб.		Нестерова Л.Н.			
Нач. отдела		Быкова Ю.Ю.			
Н.контроль		Федорова О.Н.			

Шифр: 037-СПО-07-17-Н-АР					
Заказчик: Управление архитектуры и градостроительства администрации г.о. Кинель Благоустройство дворовой территории МКД расположенного по адресу: Самарская область, г.Кинель, ул.Маяковского, д.88 А					
Схема планировочной организации				Стадия	Лист
				Р	28
Благоустройство дворовой территории МКД расположенного по адресу: Самарская область, г.Кинель, ул. Маяковского, д.88 А. М1:1000				Кинельский центр недвижимости	