



Благоустройство дворовой территории МКД расположенного по адресу: Самарская область, г.Кинель, ул. 50 лет Октября, д.№78

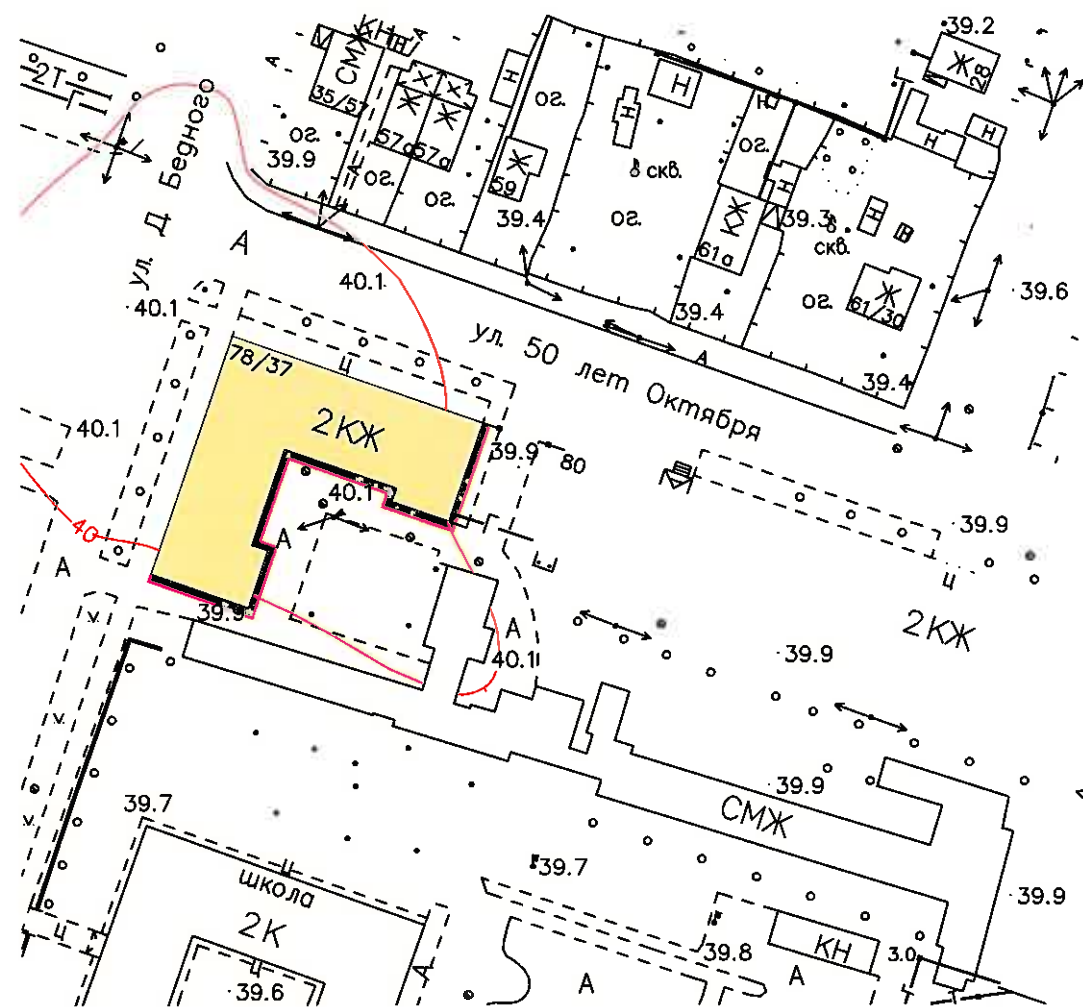

Условные обозначения:

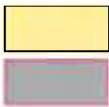

- многоэтажная застройка
- благоустраиваемые территории

Установка 1-ой урны
Ремонт отмостки

Име. № подл.	Подп. и дата	Взаим. име. №			

Шифр: 037-СПО-07-17-Н-АР					
Заказчик: Управление архитектуры и градостроительства администрации г.о. Кинель Благоустройство дворовой территории МКД расположенного по адресу: Самарская область, г.Кинель, ул. 50 лет Октября, д.78					
Изм.	Коп.уч.	Лист	№ док.	Подпись	Дата
Разраб.		Нестерова Л.Н.			
Нач. отдела		Быкова Ю.Ю.			
Н.контроль		Фёдорова О.Н.			
Схема планировочной организации				Стадия	Лист
				Р	9
Благоустройство дворовой территории МКД расположенного по адресу: Самарская область, г.Кинель, ул.50 лет Октября, д.№ 78. М1:1000				